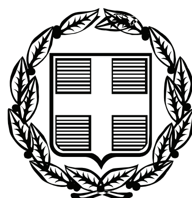


ΕΦΗΜΕΡΙΣ ΤΗΣ ΚΥΒΕΡΝΗΣΕΩΣ

ΤΗΣ ΕΛΛΗΝΙΚΗΣ ΔΗΜΟΚΡΑΤΙΑΣ

ΤΕΥΧΟΣ ΤΕΤΑΡΤΟ **Αρ. Φύλλου 107**

26 Μαρτίου 2009

ΠΕΡΙΕΧΟΜΕΝΑ

ΑΠΟΦΑΣΕΙΣ

ΔΙΟΡΘΩΣΕΙΣ ΣΦΑΛΜΑΤΩΝ

ΑΠΟΦΑΣΕΙΣ

Αριθμ. 409/6764/ΤΥ (1)

Επικύρωση οριοθέτησης τμήματος ποταμού Καράμπαλη στα κατάντη της γέφυρας της οδού Καρδίτσας- Σοφάδων στον Δήμο Καρδίτσας.

Ο ΓΕΝΙΚΟΣ ΓΡΑΜΜΑΤΕΑΣ ΠΕΡΙΦΕΡΕΙΑΣ ΘΕΣΣΑΛΙΑΣ

Έχοντας υπόψη:

1. Τις διατάξεις του άρ. 6 του ν. 880/1979, όπως αυτές αντικαταστάθηκαν με το άρ. 5 του ν. 3010/2002, για την οριοθέτηση υδατορεμάτων.

2. Το άρ. 6 της Υ.Α. 3046/304/3.2.1989 «Κτιριοδομικός κανονισμός».

3. Το έγγραφο α.π. Δ 2981/08/29.1.2009 της Δ.Τ.Υ. Νομ. Αυτοδιοίκησης Καρδίτσας, με το οποίο διαβιβάστηκαν τα δικαιολογητικά για την επικύρωση της οριοθέτησης τμήματος του ποταμού Καράμπαλη στα κατάντη της γέφυρας της οδού Καρδίτσας- Σοφάδων (περιοχή «σφαγεία») στον Δήμο Καρδίτσας και συγκεκριμένα:

α) Το έγγραφο Δήμου Καρδίτσας α.π. 278/20.1.2009, σύμφωνα με το οποίο η οριοθέτηση του θέματος δεν συζητήθηκε στο Δημοτικό Συμβούλιο Δήμου Καρδίτσας και δεν υπήρξε σχετική γνωμοδότηση εντός μηνός από την υποβολή σχετικού αιτήματος, κατά συνέπεια η γνωμοδότηση δεν απαιτείται για την επικύρωση.

β) Τεύχος «Υδραυλική Μελέτη» που συντάχθηκε από τον Πολ. Μηχ. Κων/νο Πιστρίκα και

γ) σειρά σχεδίων αρ. 1 «Οριζοντιογραφία», αρ. 2.1-2.2 «Μηκοτομή», 3.1-3.2 «Διατομές» του προς οριοθέτηση τμήματος του ποταμού Καράμπαλη, τα οποία συντάχθηκαν από τους Κων. Πιστρίκα - Πολ. Μηχ. και Δημήτριο Κατσάρα - Τοπ. Μηχανικό για τον καθορισμό των οριογραμμών και τα οποία ελέγχθηκαν και θεωρήθηκαν από την ΔΤΥΝΑ Καρδίτσας, αποφασίζουμε:

Την επικύρωση των οριογραμμών του τμήματος του ποταμού Καράμπαλη στα κατάντη της γέφυρας οδού Καρδίτσας - Σοφάδων (περιοχή «σφαγεία») στον Δήμο Καρδίτσας, όπως αυτές έχουν καθοριστεί στα υποβληθέντα δικαιολογητικά (3γ) και συγκεκριμένα στην «Οριζοντιογραφία» μεταξύ των κορυφών 1΄ συνεχώς έως και 8΄ στην αριστερά όχθη και των κορυφών 1 συνεχώς έως και 11 στην δεξιά όχθη κατά την ροή του ποταμού.

Η απόφαση αυτή να δημοσιευθεί στην Εφημερίδα της Κυβέρνησης συνοδευόμενη από τοπογραφικό διάγραμμα του οριοθετούμενου τμήματος σε κατάλληλη σμίκρυνση.

Λάρισα, 24 Φεβρουαρίου 2009

Ο Γενικός Γραμματέας Περιφέρειας
ΦΩΤΙΟΣ ΓΚΟΥΠΑΣ

ΑΡΙΣΤΕΡΗ ΓΡΑΜΜΗ ΟΡΙΟΘΕΤΗΣΗΣ

Α/Α	ΣΗΜΕΙΟ	X	Y
1	1'	322519.80	4358979.98
2	2'	322523.09	4358990.44
3	3'	322529.64	4359011.22
4	4'	322554.95	4359060.13
5	5'	322580.76	4359075.28
6	6'	322598.99	4359098.32
7	7'	322600.71	4359101.86
8	8'	322608.96	4359134.55

ΔΕΞΙΑ ΓΡΑΜΜΗ ΟΡΙΟΘΕΤΗΣΗΣ

Α/Α	ΣΗΜΕΙΟ	X	Y
1	1	322582.47	4358980.82
2	2	322581.30	4358989.33
3	3	322583.47	4359005.79
4	4	322591.12	4359019.81
5	5	322615.53	4359036.51
6	6	322641.52	4359058.66
7	7	322646.72	4359061.59
8	8	322661.51	4359060.01
9	9	322663.49	4359064.33
10	10	322667.86	4359073.85
11	11	322665.42	4359101.88

ΕΡΓΟΔΟΤΗΣ : Θ. & Δ. ΓΙΑΝΝΑΚΟΣ Α.Ε
ΕΠΕΝΔΥΤΙΚΗ-ΚΤΗΜΑΤΙΚΗ


ΕΡΓΟ : ΜΕΛΕΤΗ ΟΡΙΟΘΕΤΗΣΗΣ ΡΕΜΑΤΟΣ (Π.ΚΑΡΑΜΠΑΛΗΣ)
ΣΤΗΝ ΙΔΙΟΚΤΗΣΙΑ Θ. & Δ. ΓΙΑΝΝΑΚΟΥ Α.Ε

ΘΕΜΑ : ΟΡΙΖΟΝΤΙΟΓΡΑΦΙΑ ΡΕΜΑΤΟΣ (Π.ΚΑΡΑΜΠΑΛΗ)

Για το Υδραυλικό Μέρος	ΑΡΙΘΜΟΣ ΣΧΕΔΙΟΥ
Ο συντάξας Κων/νος Πιστρίκας	1 ΚΛΙΜΑΚΑ : 1:500

Για το Τοπογραφικό Μέρος	ΘΕΩΡΗΘΗΚΕ
Ο συντάξας Δημήτριος Κατσάρας	Καρδίτσα, / / Δ/ντρια Τεχν.Υπηρεσιών Μαρία Μήτσιου-Τσέλιου Αρχ.Μηχ. με Α΄β

ΕΛΕΓΧΘΗΚΕ	ΕΠΙΚΥΡΩΝΕΤΑΙ
Προϊσταμένη Τμήματος Υδρ. Έργων Καψάλη Όλγα Πολ.Μηχ. με Α΄β	6741/24-2-09 ΒΑΣ. ΑΟΥΔΑΛΗ Η προϊσταμένη Δ.Δ.Ε. Περιφέρειας Θεσσαλίας

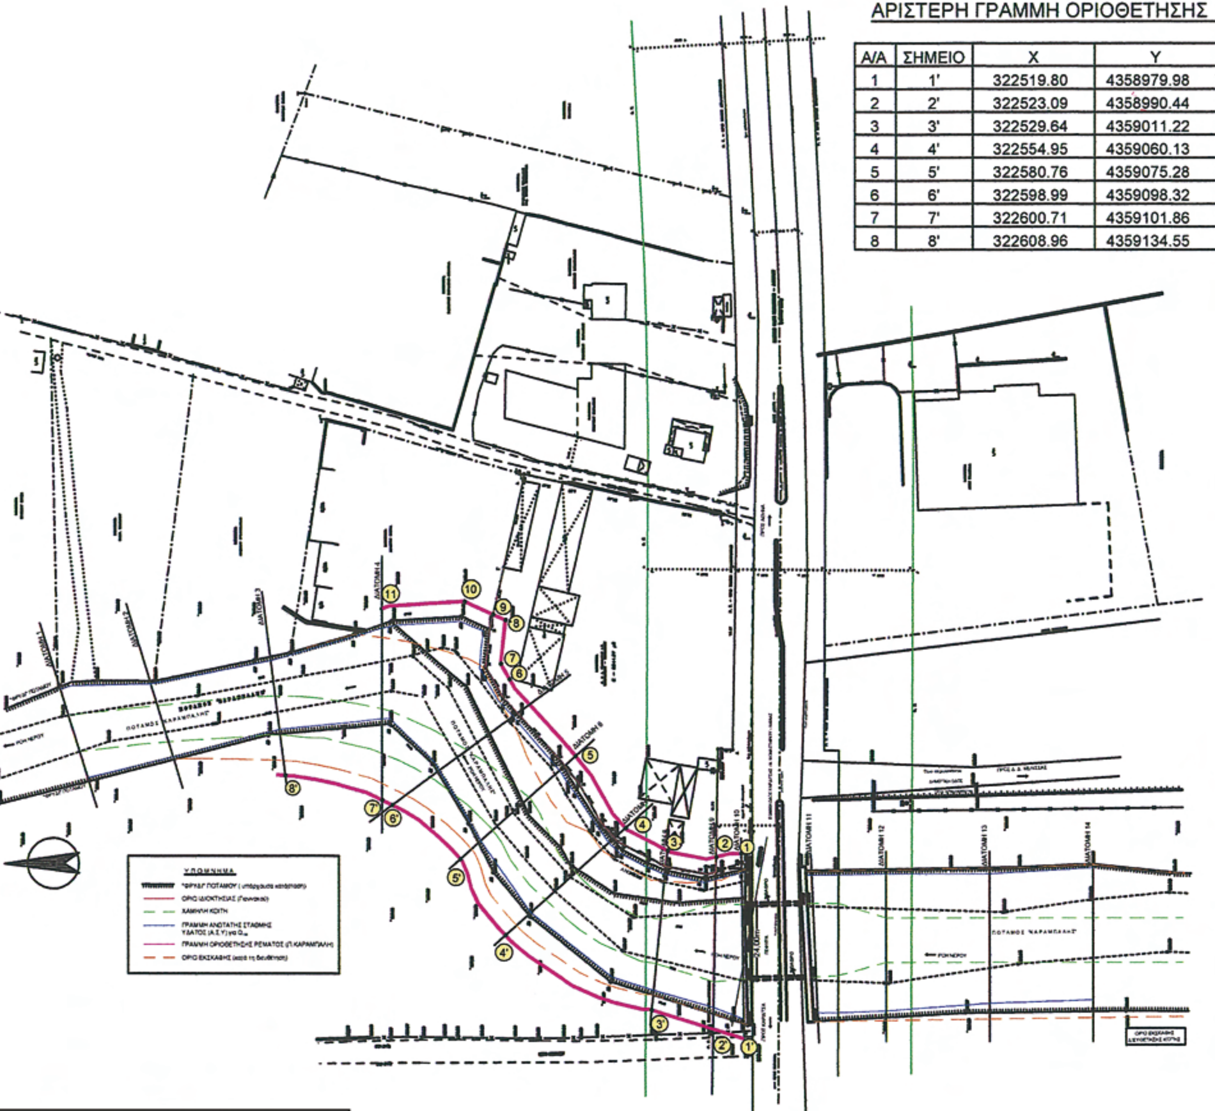

ΕΘΝΙΚΟ ΤΥΠΟΓΡΑΦΕΙΟ
Για τεχνικούς λόγους στο σχεδιάγραμμα, έγινε σμίκρυνση, κατά ποσοστό 83%

Αριθμ. οικ. 7323/4638 (2)

Καθορισμός των οριογραμμών τμήματος του υδατορέματος δυτικά του οικισμού Τριαντάρου του Δήμου Τήνου Νήσου Τήνου Νομού Κυκλάδων, προ της ιδιοκτησίας Werner Loebbert.

Ο ΓΕΝΙΚΟΣ ΓΡΑΜΜΑΤΕΑΣ ΠΕΡΙΦΕΡΕΙΑΣ ΝΟΤΙΟΥ ΑΙΓΑΙΟΥ

Έχοντας υπόψη:

1. Τις διατάξεις του άρθρου 8 του ν. 3200/1955, «διοικητική αποκέντρωση».

2. Τις διατάξεις του ν. 3010/2002 (ΦΕΚ 91 /Α/25.4.2002), «Εναρμόνιση του ν. 1650/1986 με τις οδηγίες 97/11 Ε.Ε. και 98/61 Ε.Ε. και ειδικότερα τις διατάξεις του άρθρου 5 αυτού «Διαδικασία οριοθέτησης και ρυθμίσεις θεμάτων για τα υδατορέματα».

3. Τις διατάξεις της υπ' αριθμ. 3046/304/3.2.1989 (ΦΕΚ 59Δ΄) απόφασης του Αναπληρωτή Υπουργού ΠΕΧΩΔΕ «Κτιριοδομικός Κανονισμός» και ειδικότερα τις διατάξεις του άρθρου 6 αυτής, «Δόμηση κοντά σε ρέματα».

4. Τις οικείες διατάξεις του ν. 2503/1997 (ΦΕΚ 107 Α΄/30.5.1997) «Διοίκηση, Οργάνωση, Στελέχωση της Περιφέρειας, ρύθμιση θεμάτων για την Τοπική Αυτοδιοίκηση και άλλων διατάξεων».

5. Τις οικείες διατάξεις του ν. 2508/1997 (ΦΕΚ 124 Α΄/13.6.1997) «βιώσιμη οικιστική ανάπτυξη των πόλεων και οικισμών της χώρας και άλλων διατάξεων».

6. Τις οικείες διατάξεις του ν. 2690/1999 (ΦΕΚ 45 Α΄/9.3.1999) «Κύρωση του κώδικα διοικητικής διαδικασίας».

7. Το υπ' αριθμ. Τ.Υ. 169/20.1.2008 έγγραφο της Δ/νσης Τεχνικών Υπηρεσιών της Νομ. Αυτοδιοίκησης Κυκλάδων με την οποία διαβιβάστηκε ο φάκελος μελέτης στην Δ/νση ΠΕ.ΧΩ. Νοτίου Αιγαίου καθορισμού των οριογραμμών τμήματος του ρέματος με θεωρημένα το τοπογραφικό διάγραμμα στο οποίο χαράσσονται τα όρια αυτού καθώς και την τεχνική έκθεση με τους υδραυλικούς υπολογισμούς, που βρίσκεται δυτικά του οικισμού Τριαντάρου του Δήμου Τήνου Νήσου Τήνου Νομού Κυκλάδων, προ της ιδιοκτησίας Werner Loebbert.

8. Η υπ' αριθμ. 200/2008 απόφαση του Δημοτικού Συμβουλίου Δήμου Τήνου Νήσου Τήνου με την οποία γνωμοδοτεί θετικά σχετικά με την μελέτη οριοθέτησης τμήματος του ρέματος που βρίσκεται δυτικά του οικισμού Τριαντάρου του Δήμου Τήνου Νήσου Τήνου Νομού Κυκλάδων, προ της ιδιοκτησίας Werner Loebbert.

9. Το υπ' αριθμ. οικ. 6857/4323/10.3.2009 έγγραφο της Δ/νσης Δημοσίων Έργων της Περιφέρειας Νοτίου Αιγαίου, δια του οποίου γίνεται δεκτή η Υδραυλική μελέτη κατόπιν του υπ' αριθμ. 1532/1352/28.1.2009 εγγράφου της Δ/νσης ΠΕ.ΧΩ. με το οποίο διαβιβάστηκε η Υδραυλική μελέτη για έλεγχο.

10. Τον φάκελο της μελέτης ο οποίος περιέχει Τοπογραφικό Διάγραμμα, Υδραυλική μελέτη, Τεχνική Έκθεση κ.λ.π. που διαβιβάστηκε στην Δ/νση ΠΕ.ΧΩ. Νοτίου Αιγαίου.


11. Το γεγονός ότι με την απόφαση αυτή δεν προκαλείται δαπάνη σε βάρος του προϋπολογισμού του Δημοσίου και του Δήμου Τήνου, αποφασίζουμε:

ΕΠΙΚΥΡΩΝΟΥΜΕ την θεωρημένη στις 20.1.2009 από την Δ/νση Τεχνικών Υπηρεσιών της Νομαρχιακής Αυτοδιοίκησης Κυκλάδων έκθεση καθορισμού των οριογραμμών τμήματος του υδατορέματος δυτικά του οικισμού Τριαντάρου του Δήμου Τήνου Νήσου Τήνου Νομού Κυκλάδων, προ της ιδιοκτησίας Werner Loebbert έτσι όπως σημειώνεται με μπλε χρώμα η πολυγωνική γραμμή 1L, 2L, 3L, 4L, έως και 21L στη μια όχθη και με 1R, 2R, 3R,..., έως και 18R στην απέναντι της, (τα σημεία της οποίας είναι εξαρτημένα από το Εθνικό Τριγωνομετρικό Δίκτυο) επί του τοπογραφικού Διαγράμματος που υπογράφεται από την ΥΔΡΟΝΟΜΗ Ε.Ε., Μελετητικό Γραφείο.


Η απόφαση αυτή να δημοσιευθεί στην Εφημερίδα της Κυβερνήσεως, μαζί με το Τοπογραφικό Διάγραμμα και η ισχύς αρχίζει από την ημερομηνία δημοσίευσης.

Ερμούπολη, 16 Μαρτίου 2009

Ο Γενικός Γραμματέας Περιφέρειας
ΧΑΡΑΛΑΜΠΟΣ ΚΟΚΚΙΝΟΣ

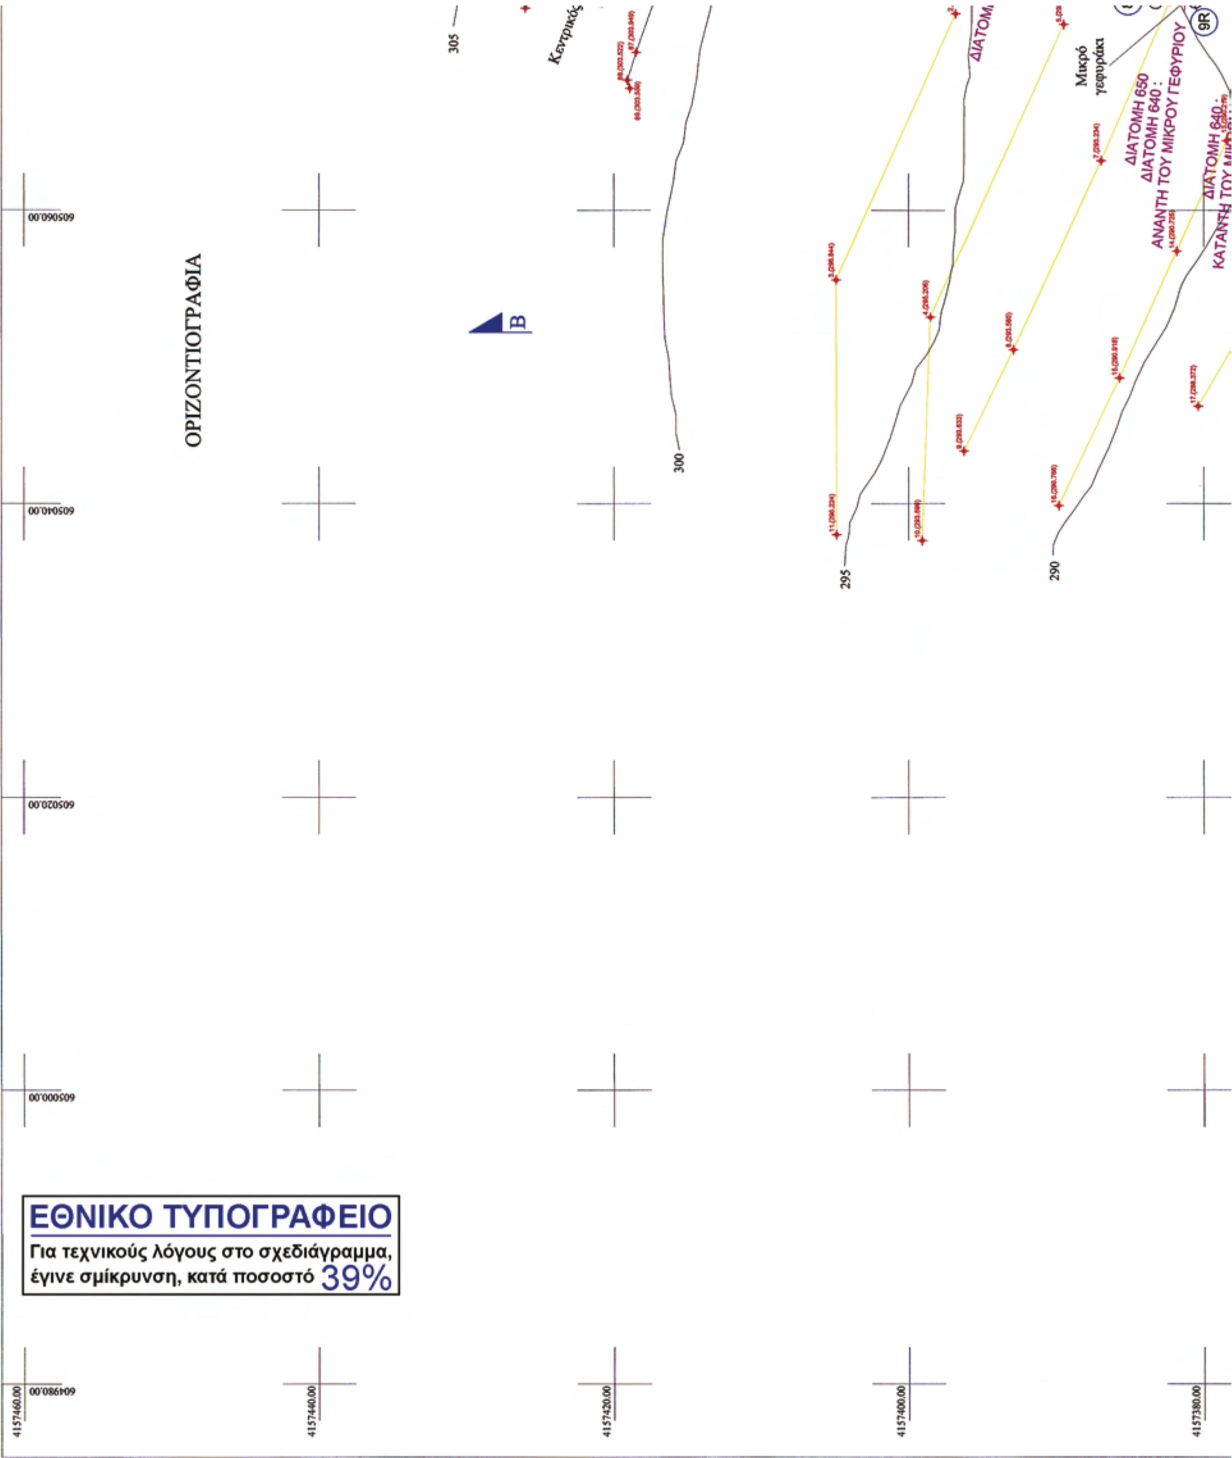


ΕΘΝΙΚΟ ΤΥΠΟΓΡΑΦΕΙΟ
Για τεχνικούς λόγους στο σχεδιάγραμμα, έγινε σμίκρυνση, κατά ποσοστό 39%

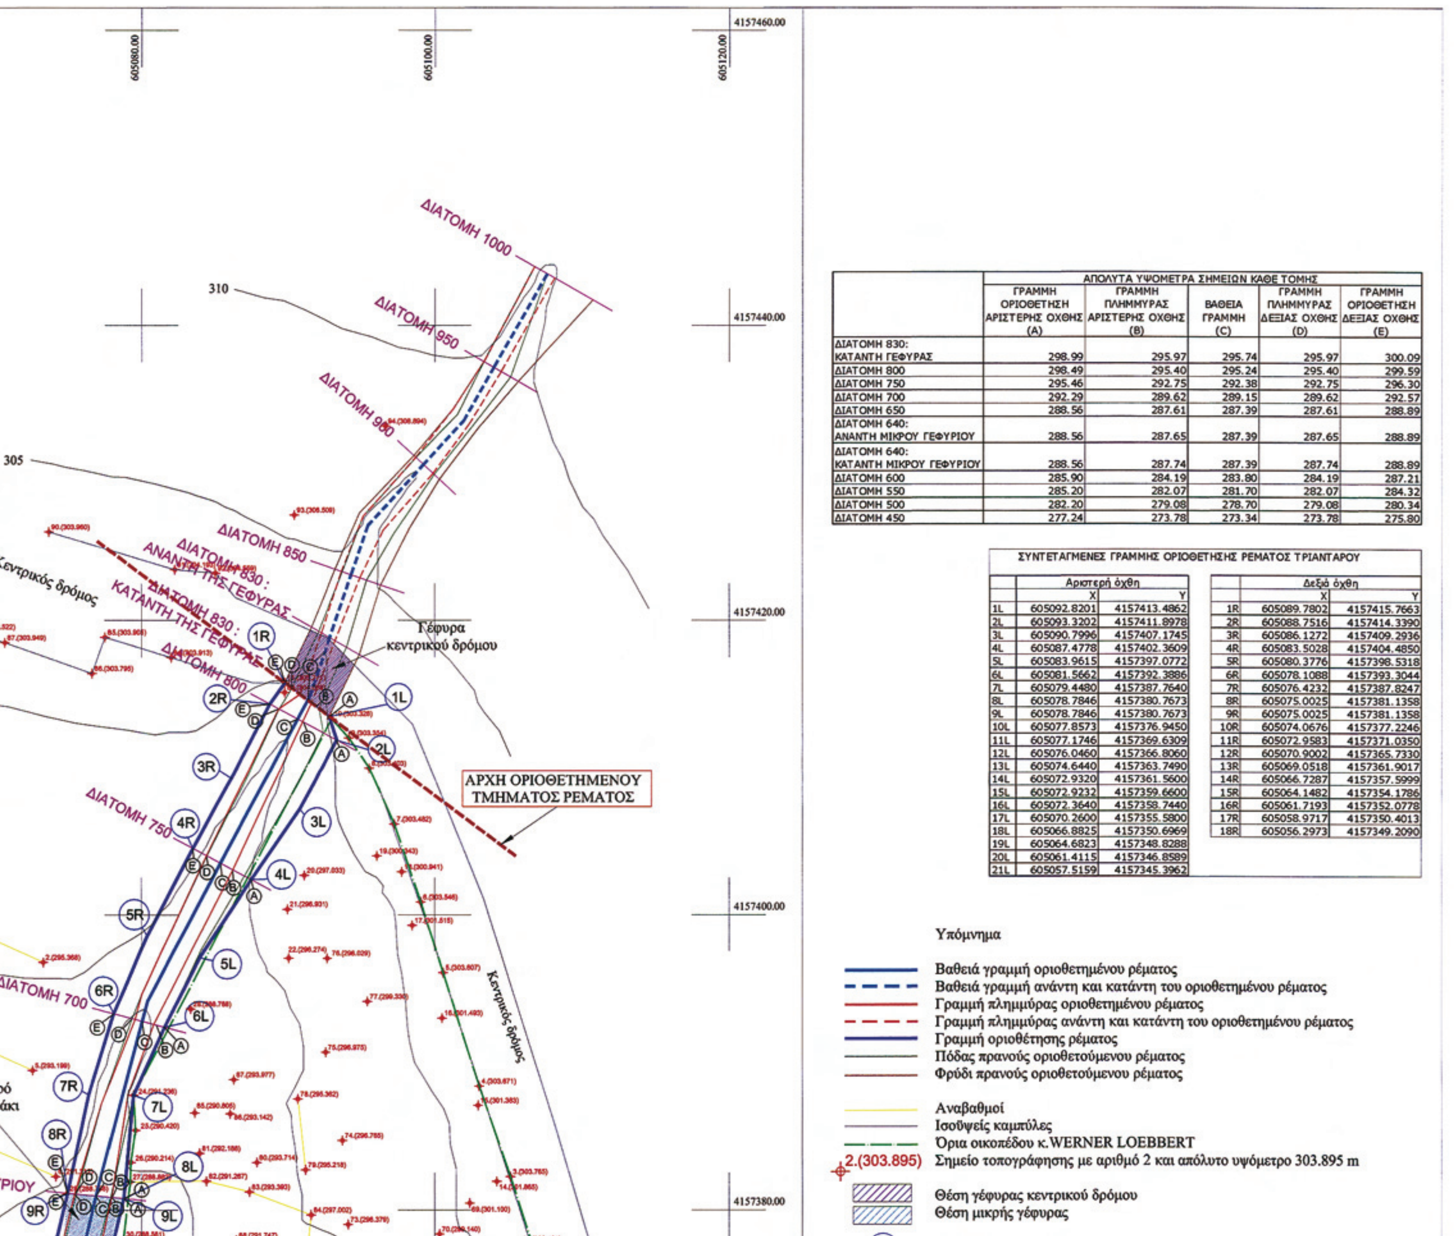

	ΑΠΟΛΥΤΑ ΥΨΟΜΕΤΡΑ ΣΗΜΕΙΩΝ ΚΑΘΕ ΤΟΜΗΣ				
	ΓΡΑΜΜΗ ΟΡΙΟΘΕΤΗΣΗ ΑΡΙΣΤΕΡΗΣ ΟΧΘΗΣ (A)	ΓΡΑΜΜΗ ΠΛΗΜΜΥΡΑΣ ΑΡΙΣΤΕΡΗΣ ΟΧΘΗΣ (B)	ΒΑΘΕΙΑ ΓΡΑΜΜΗ (C)	ΓΡΑΜΜΗ ΠΛΗΜΜΥΡΑΣ ΔΕΞΙΑΣ ΟΧΘΗΣ (D)	ΓΡΑΜΜΗ ΟΡΙΟΘΕΤΗΣΗ ΔΕΞΙΑΣ ΟΧΘΗΣ (E)
ΔΙΑΤΟΜΗ 830: ΚΑΤΑΝΤΗ ΓΕΦΥΡΑΣ	298.99	295.97	295.74	295.97	300.09
ΔΙΑΤΟΜΗ 800	298.49	295.40	295.24	295.40	299.59
ΔΙΑΤΟΜΗ 750	295.46	292.75	292.38	292.75	296.30
ΔΙΑΤΟΜΗ 700	292.29	289.62	289.15	289.62	292.57
ΔΙΑΤΟΜΗ 650	288.56	287.61	287.39	287.61	288.89
ΔΙΑΤΟΜΗ 640: ΑΝΑΝΤΗ ΜΙΚΡΟΥ ΓΕΦΥΡΙΟΥ	288.56	287.65	287.39	287.65	288.89
ΔΙΑΤΟΜΗ 640: ΚΑΤΑΝΤΗ ΜΙΚΡΟΥ ΓΕΦΥΡΙΟΥ	288.56	287.74	287.39	287.74	288.89
ΔΙΑΤΟΜΗ 600	285.90	284.19	283.80	284.19	287.21
ΔΙΑΤΟΜΗ 550	285.20	282.07	281.70	282.07	284.32
ΔΙΑΤΟΜΗ 500	282.20	279.08	278.70	279.08	280.34
ΔΙΑΤΟΜΗ 450	277.24	273.78	273.34	273.78	275.80

ΣΥΝΤΕΤΑΓΜΕΝΕΣ ΓΡΑΜΜΗΣ ΟΡΙΟΘΕΤΗΣΗΣ ΡΕΜΑΤΟΣ ΤΡΙΑΝΤΑΡΟΥ

	Αριστερή όχθη			Δεξιά όχθη	
	X	Y		X	Y
1L	605092.8201	4157413.4862	1R	605089.7802	4157415.7663
2L	605093.3202	4157411.8978	2R	605088.7516	4157414.3390
3L	605090.7996	4157407.1745	3R	605086.1272	4157409.2936
4L	605087.4778	4157402.3609	4R	605083.5028	4157404.4850
5L	605083.9615	4157397.0772	5R	605080.3776	4157398.5318
6L	605081.5662	4157392.3886	6R	605078.1088	4157393.3044
7L	605079.4480	4157387.7640	7R	605076.4232	4157387.8247
8L	605078.7846	4157380.7673	8R	605075.0025	4157381.1358
9L	605078.7846	4157380.7673	9R	605075.0025	4157381.1358
10L	605077.8573	4157376.9450	10R	605074.0676	4157377.2246
11L	605077.1746	4157369.6309	11R	605072.9583	4157371.0350
12L	605076.0460	4157366.8060	12R	605070.9002	4157365.7330
13L	605074.6440	4157363.7490	13R	605069.0518	4157361.9017
14L	605072.9320	4157361.5600	14R	605066.7287	4157357.5999
15L	605072.9232	4157359.6600	15R	605064.1482	4157354.1786
16L	605072.3640	4157358.7440	16R	605061.7193	4157352.0778
17L	605070.2600	4157355.5800	17R	605058.9717	4157350.4013
18L	605066.8825	4157350.6969	18R	605056.2973	4157349.2090
19L	605064.6823	4157348.8288			
20L	605061.4115	4157346.8589			
21L	605057.5159	4157345.3962			

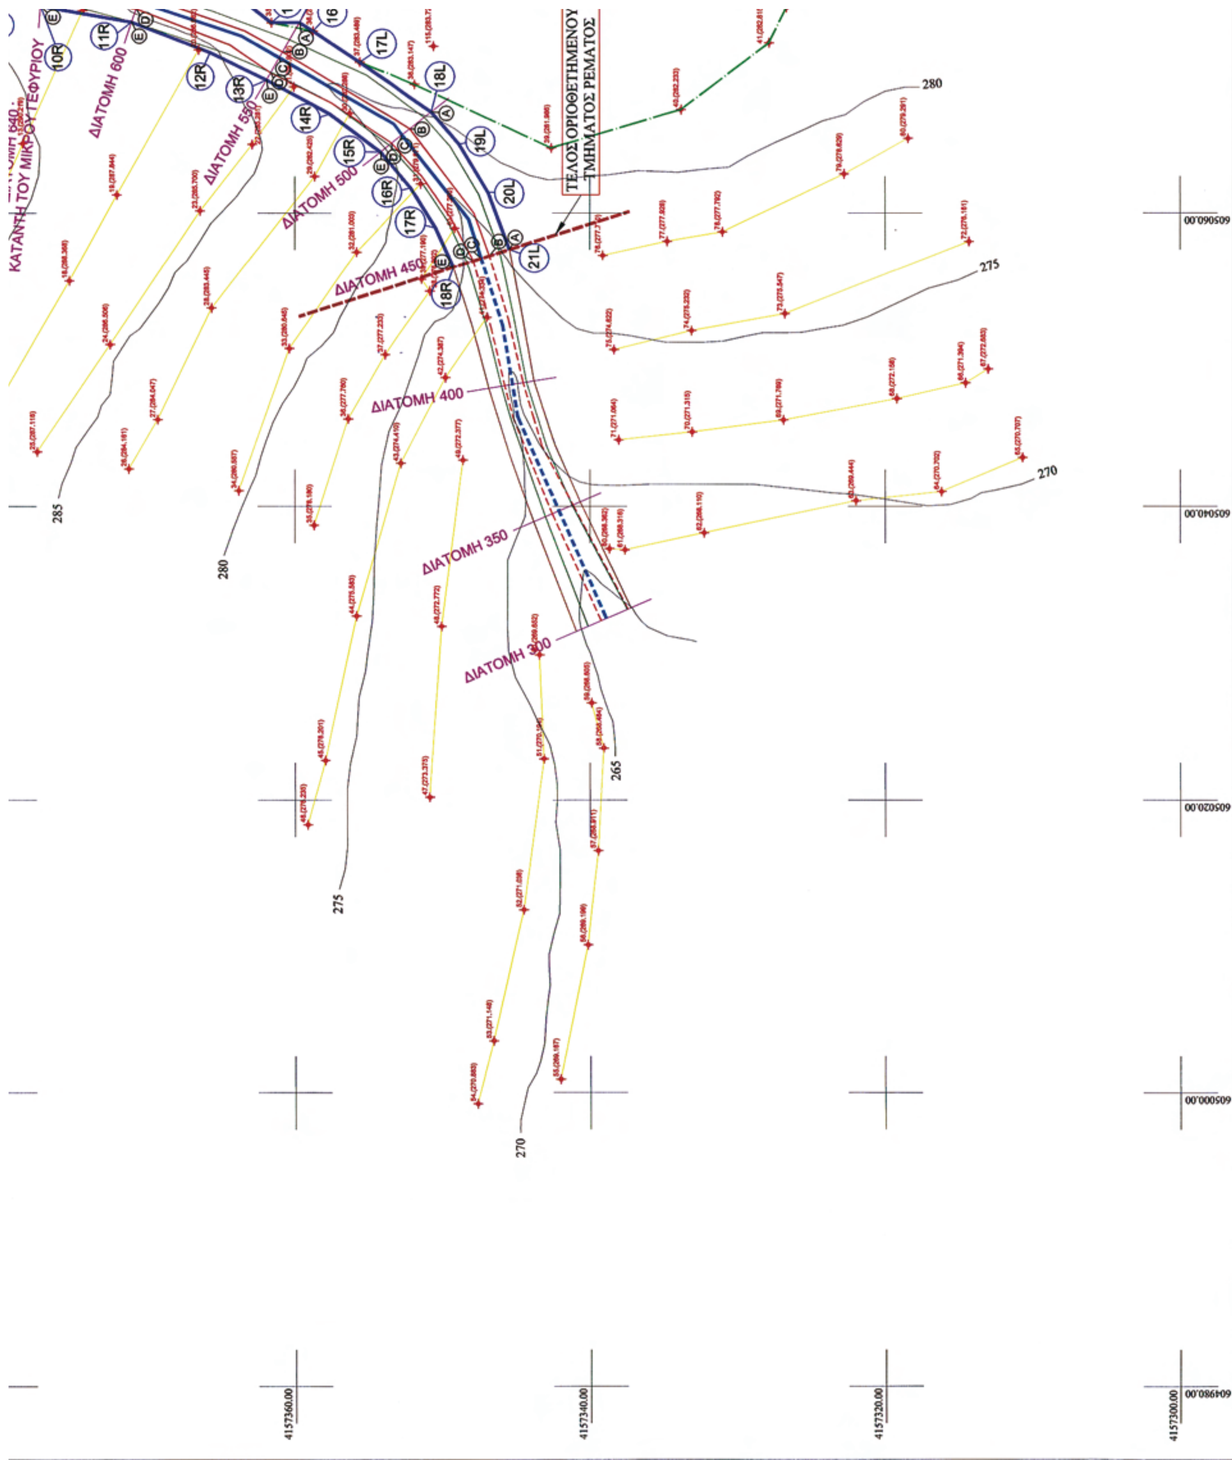
ΤΕΛΟΣ ΟΡΙΟΘΕΤΗΜΕΝΟΥ ΤΜΗΜΑΤΟΣ ΡΕΜΑΤΟΣ
ΔΙΑΤΟΜΗ 600
ΔΙΑΤΟΜΗ 550
ΔΙΑΤΟΜΗ 500
ΔΙΑΤΟΜΗ 450
ΔΙΑΤΟΜΗ 400
ΔΙΑΤΟΜΗ 350
ΔΙΑΤΟΜΗ 300
280
275
270
285
265
4157360,00
4157340,00
4157320,00
4157300,00
605060,00
605040,00
605020,00
605000,00
604980,00

(1L) Σημείο 1 της γραμμής οριοθέτησης της αριστερής όχθης του ρέματος

(1R) Σημείο 1 της γραμμής οριοθέτησης της δεξιάς όχθης του ρέματος

(A) Σημείο Α κάθε τομής με ένδειξη του απόλυτου υψόμετρου στον παραπάνω πίνακα (ομοίως για τα σημεία B, C, D, E)

Παρατήρηση
Η γραμμή οριοθέτησης του ρέματος ταυτίζεται με την γραμμή φρυδιού πρανούς.
Η τομή 650 ταυτίζεται με την τομή 640 ανάντη του μικρού γεφυριού

ΒΡΑΧΟΣ

300
295
290
285

4157360.00
4157340.00
4157320.00
4157300.00
605080.00
605100.00
605120.00

ΤΙΤΛΟΣ ΜΕΛΕΤΗΣ :

ΥΔΡΑΥΛΙΚΗ ΚΑΙ ΠΕΡΙΒΑΛΛΟΝΤΙΚΗ
ΜΕΛΕΤΗ ΟΡΙΟΘΕΤΗΣΗΣ
ΤΜΗΜΑΤΟΣ ΤΟΥ ΡΕΜΑΤΟΣ
ΔΥΤΙΚΑ ΤΟΥ ΟΙΚΙΣΜΟΥ ΤΡΙΑΝΤΑΡΟΣ ΤΗΝΟΥ
ΣΤΟ ΜΗΚΟΣ ΠΟΥ ΣΥΝΟΡΕΥΕΙ ΜΕ ΤΗΝ
ΙΔΙΟΚΤΗΣΙΑ ΤΟΥ Κ.WERNER LOEBBERT

ΤΟ ΠΑΡΟΝ
ΣΥΝΟΔΕΥΕΙ ΤΗΝ ΜΕ ΑΡΙΘ. ΠΡΩΤ.
οικ. 7323/463Β/16-3-2009
ΑΠΟΦΑΣΗ ΤΗΣ Δ/ΝΣΗΣ
ΤΕΧ. ΝΟΤΙΟΥ ΑΙΓΑΙΟΥ

ΤΙΤΛΟΣ ΣΧΕΔΙΟΥ :

ΟΡΙΖΟΝΤΙΟΓΡΑΦΙΚΟ -
ΥΨΟΜΕΤΡΙΚΟ ΔΙΑΓΡΑΜΜΑ

ΗΜΕΡΟΜΗΝΙΑ
ΝΟΕΜΒΡΙΟΣ 2008

ΚΛΙΜΑΚΑ
1:200

ΑΡΙΘΜΟΣ ΣΧΕΔΙΟΥ 2

ΥΔΡΟΝΟΜΗ Ε.Ε.
ΣΥΜΒΟΥΛΟΙ ΜΗΧΑΝΙΚΟΙ
ΕΥΒΟΙΑΣ 32 ΒΡΙΛΗΣΣΙΑ

ΥΔΡΟΝΟΜΗ Ε.Ε.
ΜΙΧΑΗΛ ΑΦΤΙΑΣ
ΣΤΕΦΑΝΟΣ ΛΑΖΑΡΙΔΗΣ & ΣΙΑ Ε.Ε
ΜΕΛΕΤΗΤΙΚΟ ΓΡΑΦΕΙΟ
ΕΥΒΟΙΑΣ 32, 152 35 ΒΡΙΛΗΣΣΙΑ
ΤΗΛ.: 2106131319

20-01-2009

ΘΕΩΡΗΣΗ
ΘΕΩΡΗΘΗΚΕ
20-01-2009

ΕΛΕΓΧΘΗΚΕ
ΚΩΝ/ΝΟΣ Γ. ΓΙΟΛΔΑΣΗΣ
ΠΟΛΙΤΙΚΟΣ ΜΗΧΑΝΙΚΟΣ

ΙΩΑΝΝΗΣ ΛΑΒΕΡΤΗΣ
Πολ. Μηχ. Δ.Ε. με Α' β.

ΘΕΩΡΗΘΗΚΕ
Ο ΠΡΟΪΣΤΑΜΕΝΟΣ ΤΗΣ Δ.Ο.Ε.

ΔΙΟΡΘΩΣΕΙΣ ΣΦΑΛΜΑΤΩΝ

Στην υπ' αριθμ. 4300/14.10.2008 απόφαση του Γενικού Γραμματέα Περιφέρειας Πελ/σου «περί κηρύξεως αναδασωτέας έκτασης 1,15 στρεμμάτων στη θέση «Πύργοι-Κάτω Γονάτσα» περιοχής Οικισμού Λεύκτρου Δημοτικού διαμερίσματος Νεοχωρίου του Δήμου Λεύκτρου Νομού Μεσσηνίας» που δημοσιεύθηκε στο ΦΕΚ 69/τ. Δ΄ της 25.2.2009 επέρχεται η εξής διόρθωση: Στην ημερομηνία της απόφασης

από το εσφαλμένο «Τρίπολη 14 Δεκεμβρίου 2008» τίθεται

το σωστό «Τρίπολη 14 Οκτωβρίου 2008».

(Από την Περιφέρεια Πελ/σου)



ΑΠΟ ΤΟ ΕΘΝΙΚΟ ΤΥΠΟΓΡΑΦΕΙΟ
ΚΑΠΟΔΙΣΤΡΙΟΥ 34 * ΑΘΗΝΑ 104 32 * ΤΗΛ. 210 52 79 000 * FAX 210 52 21 004
ΗΛΕΚΤΡΟΝΙΚΗ ΔΙΕΥΘΥΝΣΗ: http://www.et.gr – e-mail: webmaster.et@et.gr